


RZUT PIWNIC

ZESTAWIENIE POWIERZCHNI		
U1.1	ŁAZIENKA	2,87m ²
U1.2	POM.USŁUGOWE	21,38m ²
RAZEM		24,25m ²

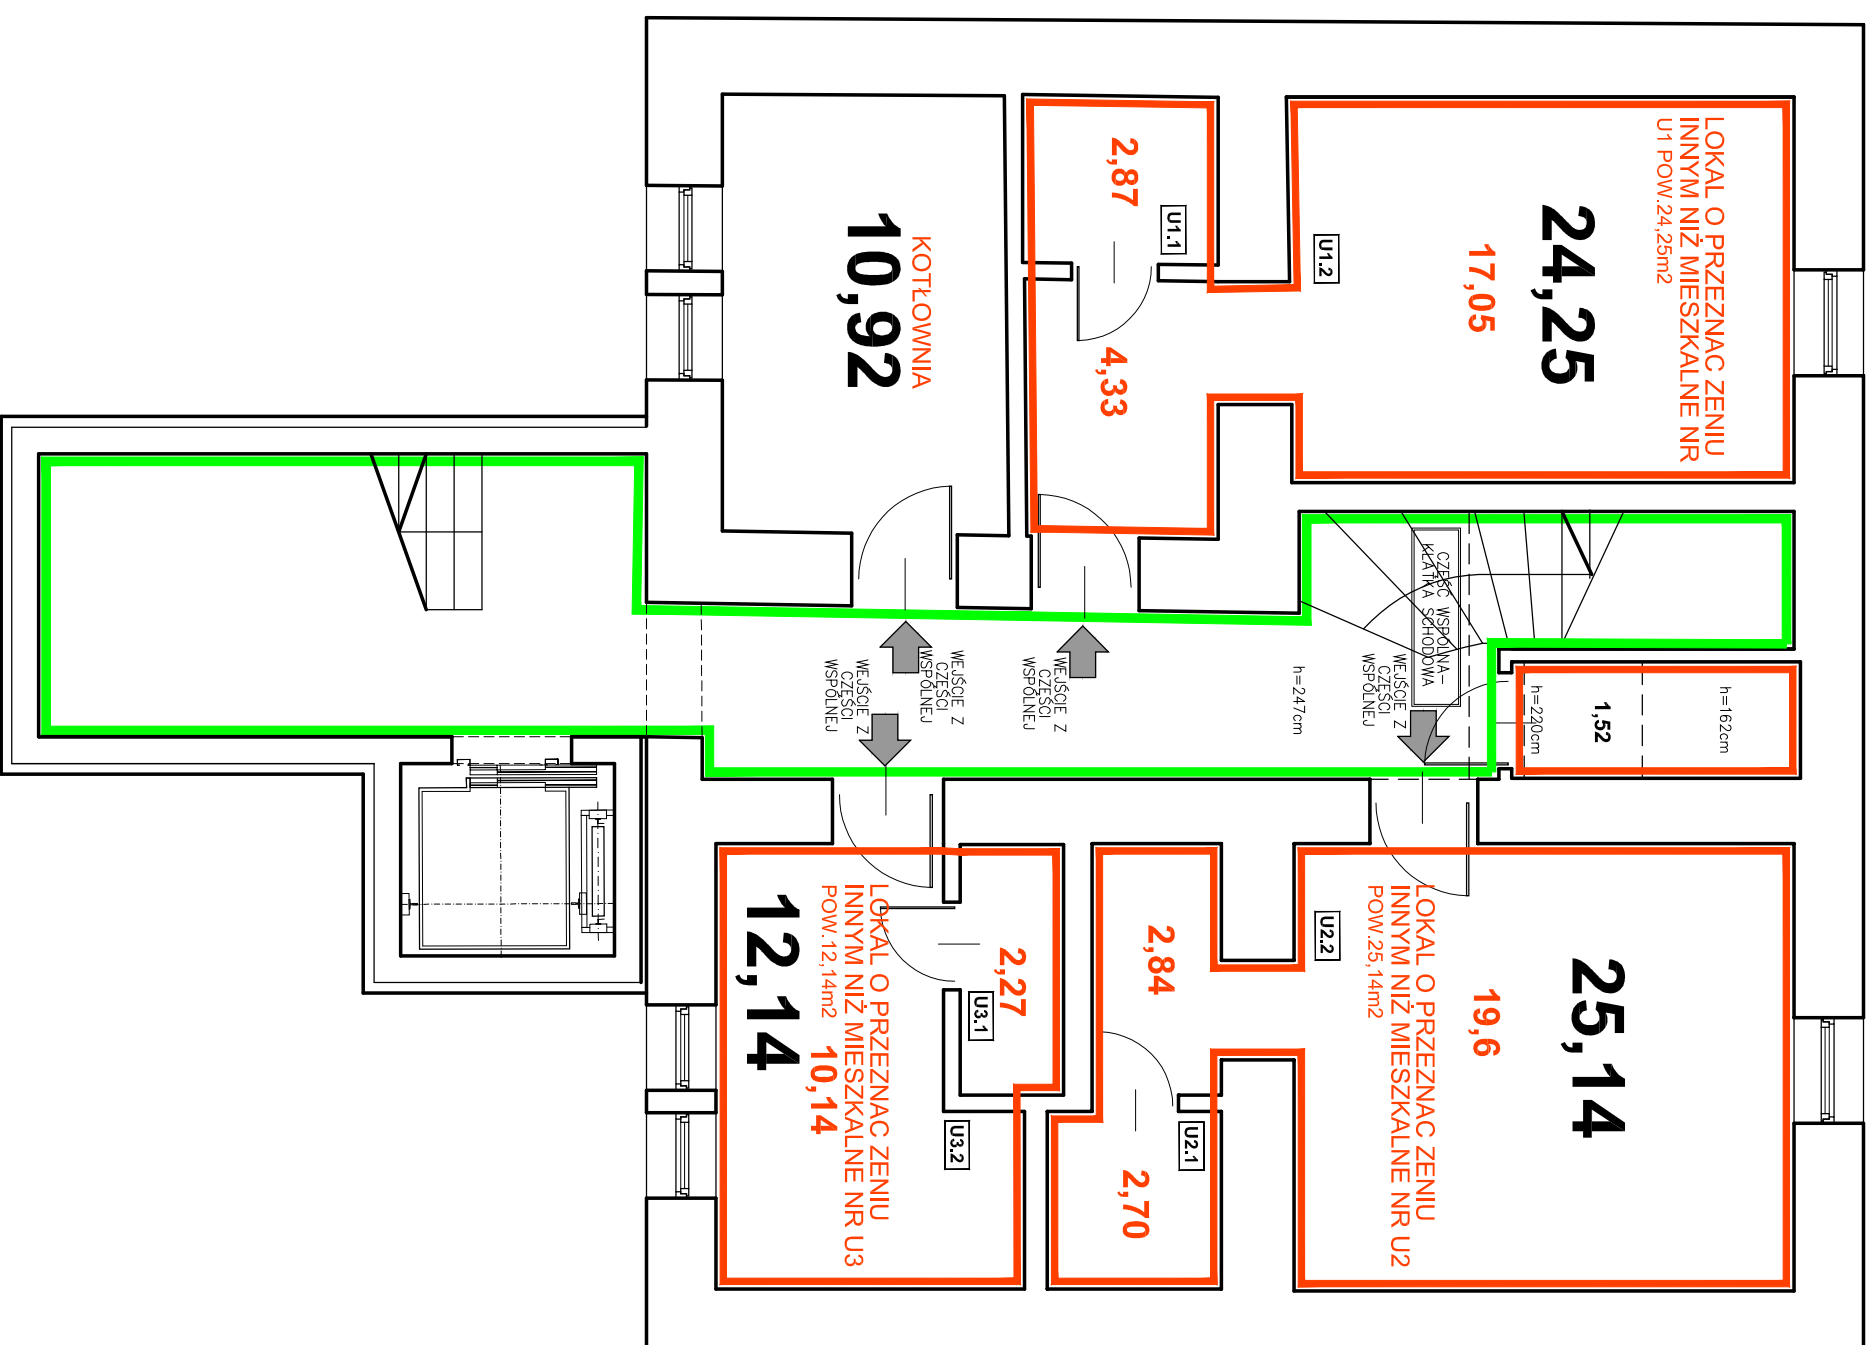

ZESTAWIENIE POWIERZCHNI		
U2.1	ŁAZIENKA	2,70m ²
U2.2	POM.USŁUGOWE	22,44m ²
RAZEM		25,14m ²

ZESTAWIENIE POWIERZCHNI		
U3.1	ŁAZIENKA	2,27m ²
U3.2	POM.USŁUGOWE	10,14m ²
RAZEM		12,14m ²